


Согласовано

	Взам. инв. №	
	Подп. и дата	
	Инв. № подл.	

Изм.	Кол.уч.	Лист	№ док.	Подпись	Дата
Разработал					
Проверил					
Нач. отдела					
Н. контр.					

R_p : 1 кОм
 R_{s1} : 20 кОм
 R_{s2} : 10 кОм

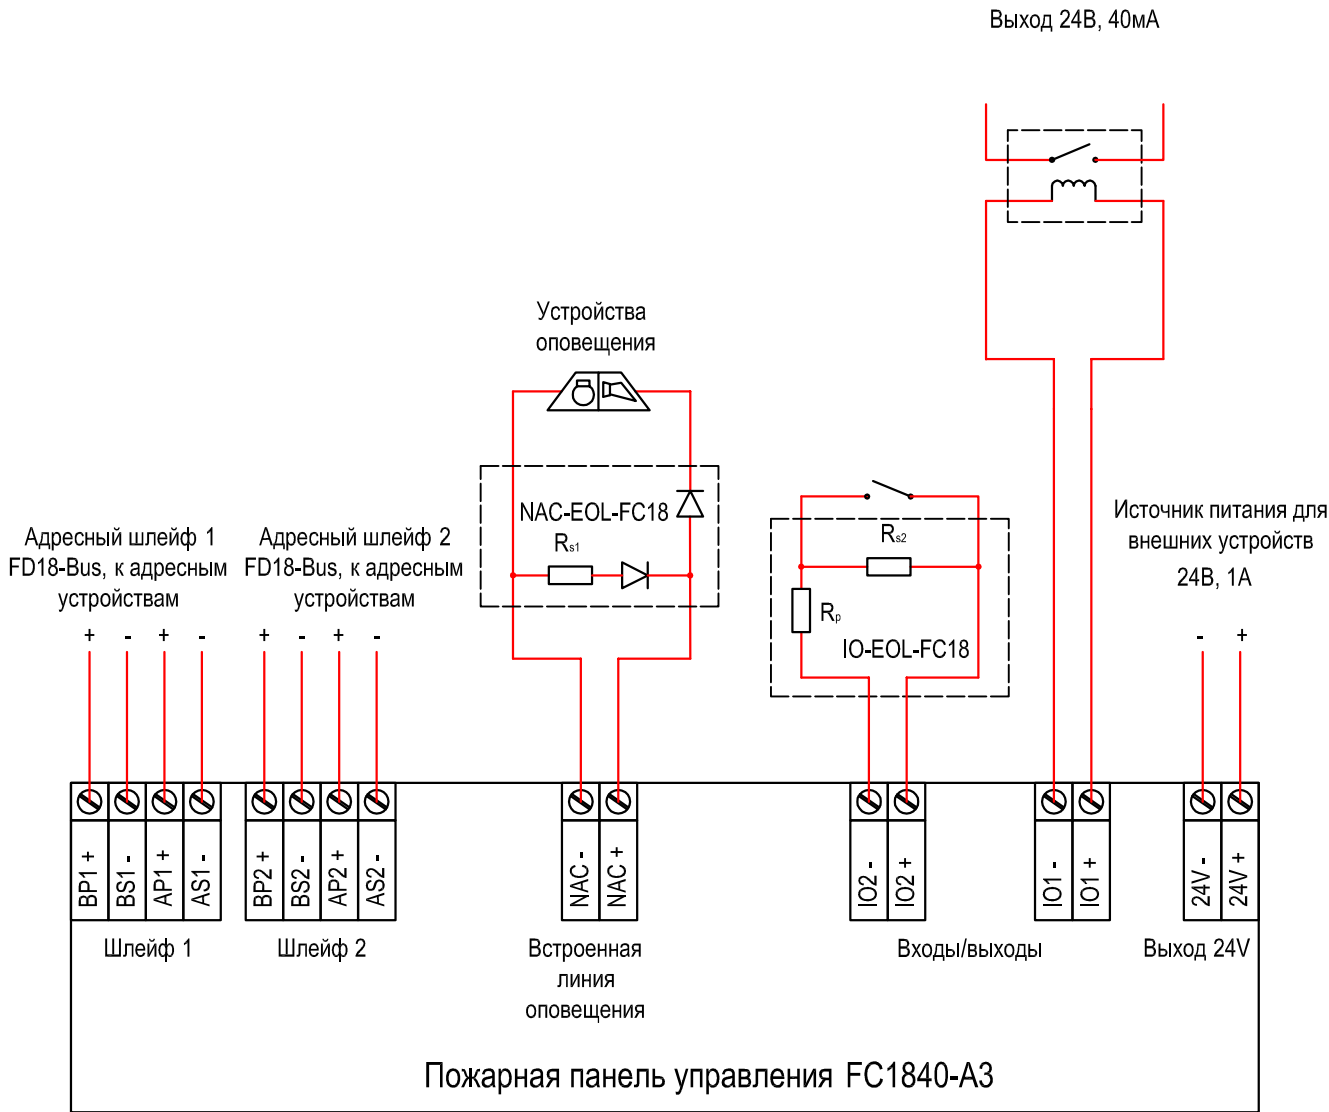

ООО "Сименс"
115184, г. Москва, ул. Большая Татарская, д. 9

Автоматическая система пожарной
сигнализации Siemens Cerberus ECO

Схема подключения пожарной
панели управления FC1840-A3

Стадия	Лист	Листов

SIEMENS