


Проектная мощность - 620 учащихся;
 Количество смен - 1;
 Количество учащихся - 505 (по факту);
 Расстояние от щита до ПП - 22,5м;
 Масштаб 1:200

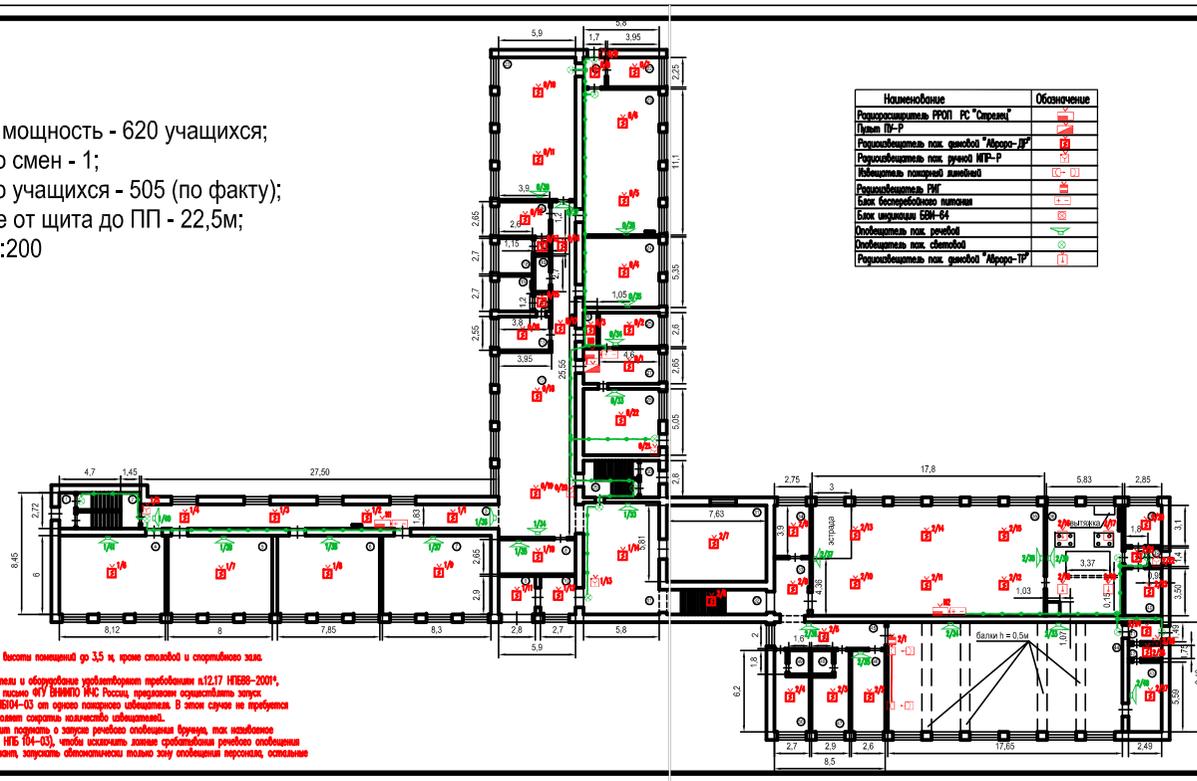

Наименование	Обозначение

Экспликация помещений

№п/п	Наименование помещения	Площадь, кв. м.	№п/п	Наименование помещения	Площадь, кв. м.
1	Тамбур	3,0	26	Электрощитовая	2,7
2	Лестничная площадка	12,7	27	Приемная	15,1
3	Коридор	50,3	28	Совещательная комната	29,8
4	Учебный класс	48,7	29	Лестничная площадка	12,4
5	Учебный класс	47,6	30	Тамбур	4,1
6	Учебный класс	46,3	31	Гардероб	44,3
7	Учебный класс	49,4	32	Коридор	14,9
8	Кабинет домоводства	15,4	33	Мочевая	11,8
9	Тамбур	8,0	34	Вспомогат. помещение	10,7
10	Коридор	7,8	35	Столовая	150,6
11	Вестибюль	50,2	36	Кухня	47,7
12	Коридор	105,5	37	Коридор	2,5
13	Архив	9,7	38	Подсобная	8,8
14	Коридор	1,4	39	Тамбур	1,3
15	Туалет	7,0	40	Кладовая	10,0
16	Туалет	3,1	41	Тамбур	3,8
17	Коридор	1,4	42	Подсобная	1,9
18	Туалет	7,0	43	Кабинет физрука	13,9
19	Кабинет завхоза	10,3	44	Спортзал	148,3
20	Учебный класс	63,2	45	Коридор	17,0
21	Тамбур	3,8	46	Мед. кабинет	16,1
22	Кладовка	8,9	47	Раздевалка	13,9
23	Мастерская	64,4	48	Душевая	2,8
24	Библиотека	31,0	49	Душевая	2,9
25	Кабинет директора	12,0	50	Раздевалка	13,2

*****				СОШ N4		
Имя	Ключ	Надк.	Подпись	Дата	Страна	Лист
Проектировщик					РП	
Разработчик						
Первый этаж						






Масштаб 1:200

Наименование	Обозначение
Радиорасширитель РРОП РС "Стрелец"	
Блок бесперебойного питания	
Радиоизвещатель пож. дымовой "Аврора-ДР"	
Радиоизвещатель пож. ручной ИПР-Р	
Оповещатель пож. речевой	
Оповещатель пож. световой "Выход"	
Эл. щит	

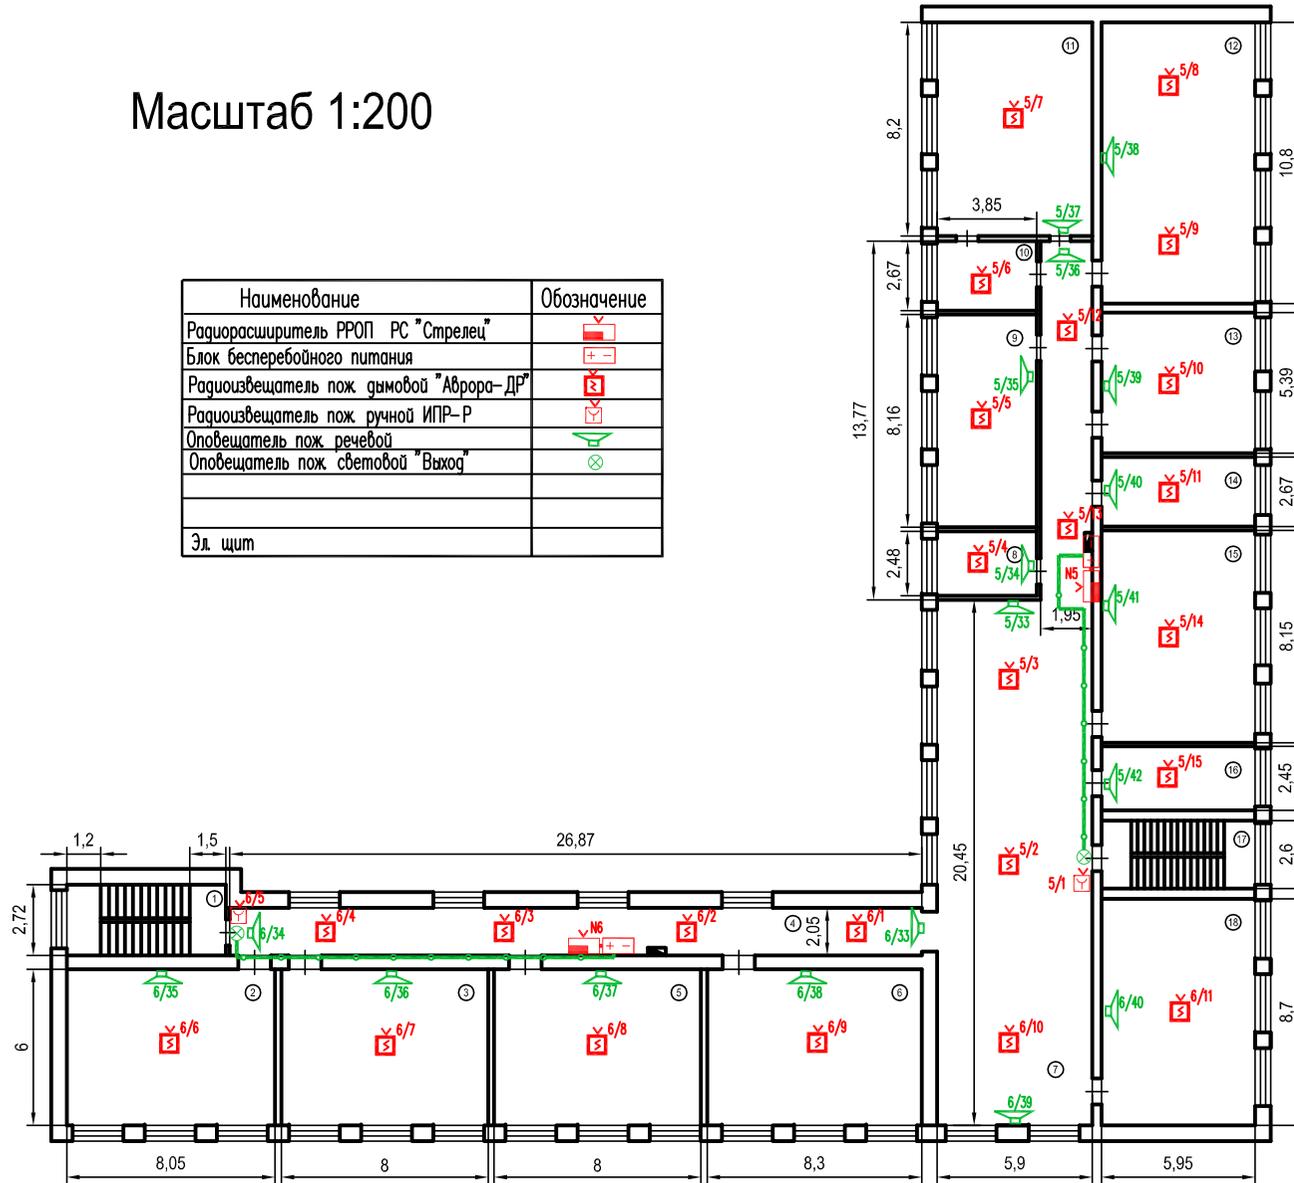

Экспликация помещений

№п/п	Наименование помещения	Площадь, кв. м.
1	Лестничная площадка	7,3
2	Учебный класс	47,9
3	Учебный класс	48,0
4	Коридор	55,1
5	Учебный класс	47,6
6	Учебный класс	49,0
7	Коридор	147,7
8	Кабинет	9,3
9	Учебный класс	31,5
10	Подсобка	10,3
11	Учебный класс	49,2
12	Учебный класс	64,3
13	Учебный класс	31,0
14	Учебный класс	16,0
15	Кабинет	48,9
16	Учебный класс	14,7
17	Лестничная площадка	6,7
18	Учебный класс	51,8

Изм. N подл. _____
 Подпись и дата. _____
 Взам. инв. N _____

СОШ N4									
Изм.	Кол.уч.	Ндок.	Подпись						
			Дата						
Проверил									
Разработ.									
Третий этаж			<table border="1"> <tr> <th>Стадия</th> <th>Лист.</th> <th>Листов.</th> </tr> <tr> <td>РП</td> <td></td> <td></td> </tr> </table>	Стадия	Лист.	Листов.	РП		
Стадия	Лист.	Листов.							
РП									

